PŮDORYS 2NP. –VARIANTA 2 (STANDARD)

NOVÉ ELEKTRO, TOPENÍ CENTRÁLNÍ
DVĚ AŽ TŘI KOUPELNY
IZOLACE A NOVÉ OBKLADY ŠIKMÝCH A VODOROVNÍCH STROPŮ/ALTR ZATEPLENÍ ČÁSTI STROPU POZDĚJI

LEGENDA MÍSTNOSTÍ
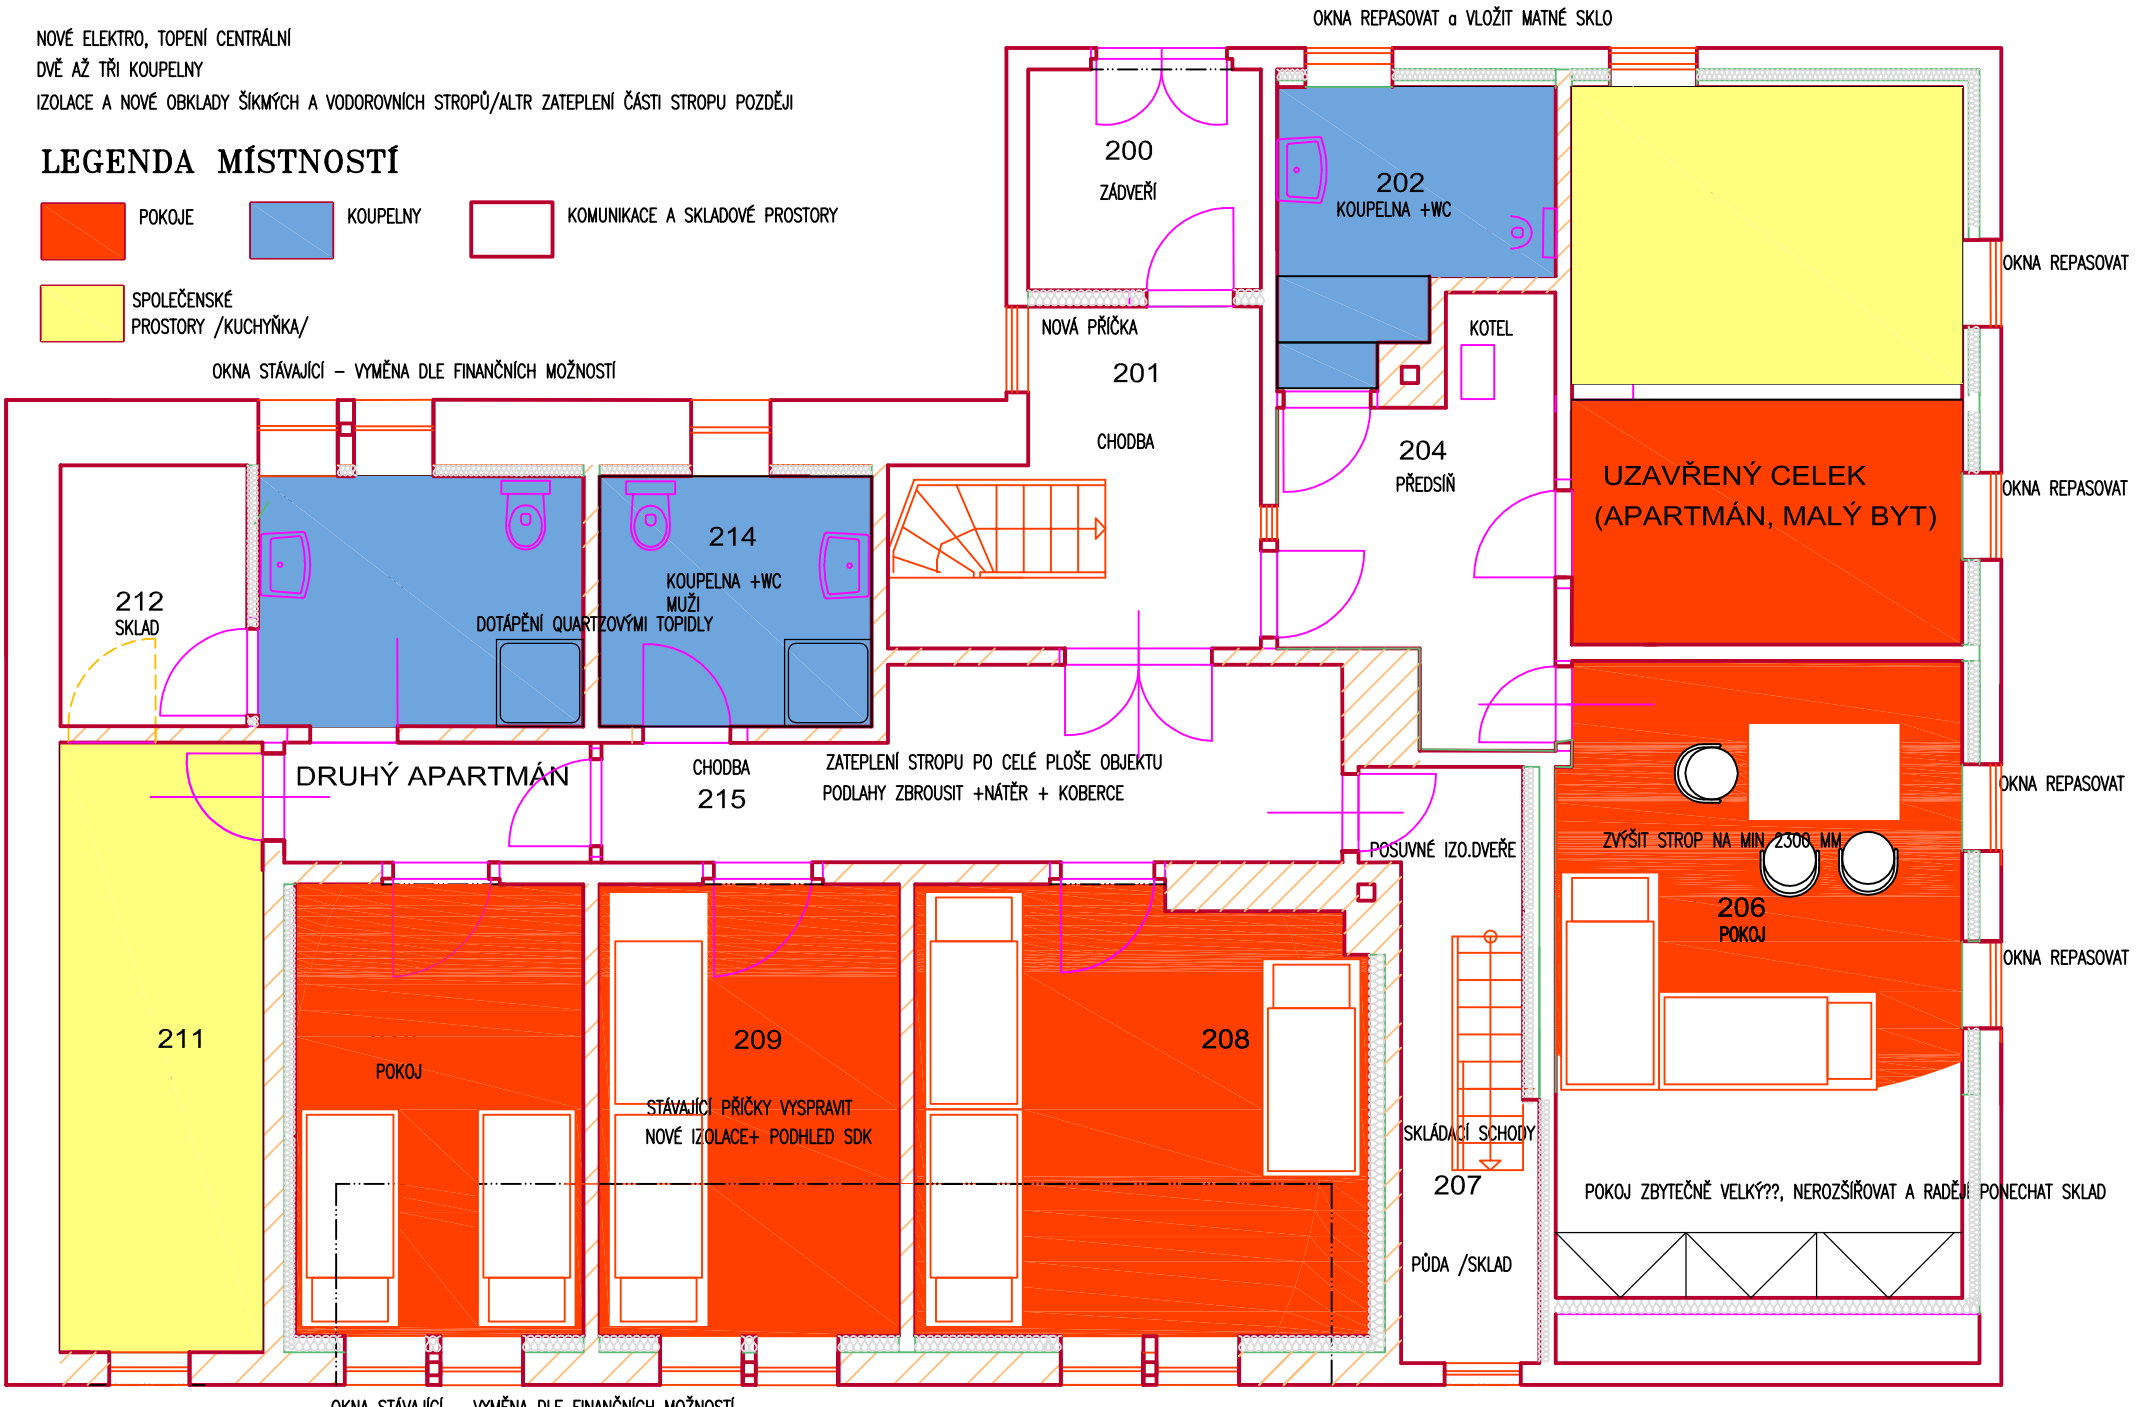
POKOJE
KOUPELNY
KOMUNIKACE A SKLADOVÉ PROSTORY
SPOLEČENSKÉ PROSTORY /KUCHYŇKA/