


POHLED JV – STAV /NÁVRH

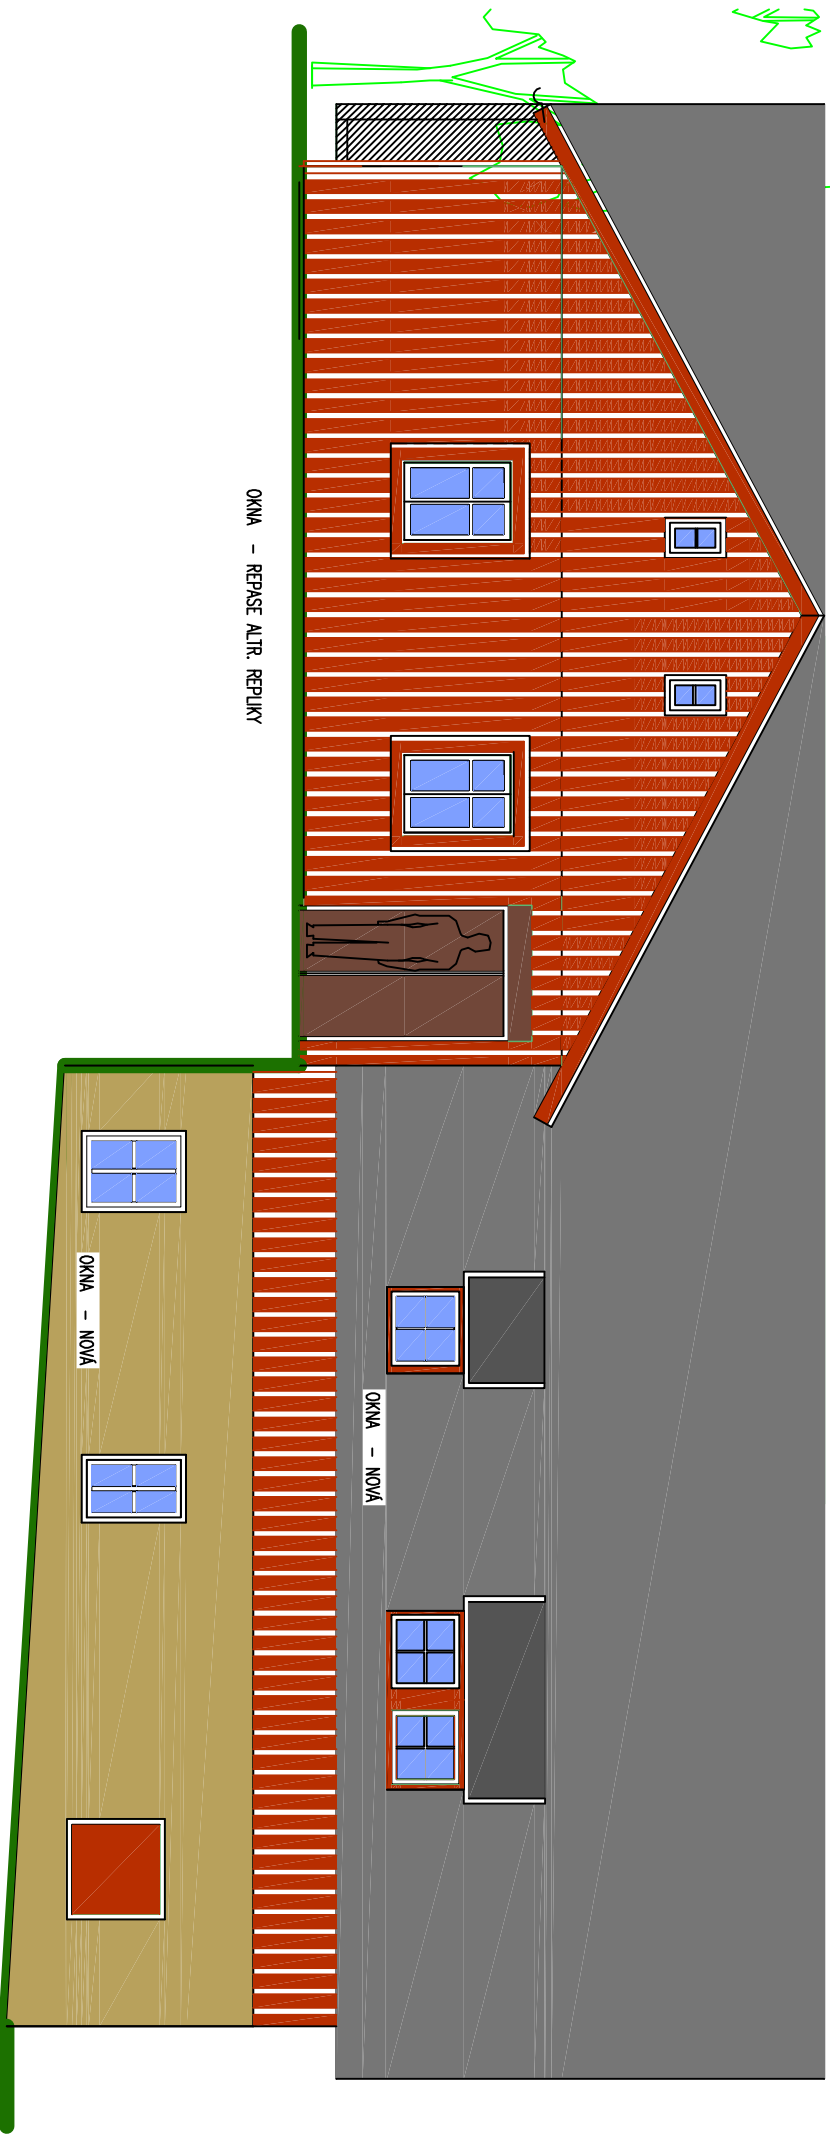

PROJEKTANT : ING. JAN KIRSCHNER SCHVÁLIL : ING. PAVEL KIRSCHNER	
MAJITEL: ČESKOBRAVSKÁ CIRKEV EVANGELICKÁ JUNGMANNOVA 9, PRAHA 1, 110 00	
REKONSTRUKCE HORSKÉ CHALUPY STRAŽNÉ, HORNÍ HERLIKOVCE, čp. 178	
NÁZEV VÝKRESU:	VÝKRES Č:
POHLED JV –STAVAJÍCÍ STAV	
DATUM: DUBEN 2014 MĚŘÍTKO : 1:50 STUPEŇ : SP	